

ΕΦΗΜΕΡΙΔΑ ΤΗΣ ΚΥΒΕΡΝΗΣΕΩΣ

ΤΗΣ ΕΛΛΗΝΙΚΗΣ ΔΗΜΟΚΡΑΤΙΑΣ

12 Σεπτεμβρίου 2017 | ΤΕΥΧΟΣ ΤΕΤΑΡΤΟ | Αρ. Φύλλου **255**

ΠΕΡΙΕΧΟΜΕΝΑ

ΑΠΟΦΑΣΕΙΣ

Αριθμ. 184821 (1)

Καθορισμός ορίων αιγιαλού-παραλίας στη θέση «ΚΕΝΤΡΙ » Τ.Κ. ΠΟΡΟΥ, Δήμου Λευκάδας, Ν. Λευκάδας.

Ο ΣΥΝΤΟΝΙΣΤΗΣ ΑΠΟΚΕΝΤΡΩΜΕΝΗΣ ΔΙΟΙΚΗΣΗΣ ΠΕΛΟΠΟΝΝΗΣΟΥ, ΔΥΤΙΚΗΣ ΕΛΛΑΔΑΣ ΚΑΙ ΙΟΝΙΟΥ

Έχοντας υπόψη:

1. Τις διατάξεις του ν. 2503/1997 «Διοίκηση, Οργάνωση, Στελέχωση της Περιφέρειας, ρύθμιση θεμάτων για την Τοπική Αυτοδιοίκηση και άλλες διατάξεις», ως ισχύει.

2. Τις διατάξεις του ν. 3200/1955 «περί Διοικητικής Αποκέντρωσης», όπως τροποποιήθηκε και ισχύει.

3. Το άρθρο 9 του ν. 2990/1999 (ΦΕΚ Α'45) «Κύρωση του Κώδικα Διοικητικής Διαδικασίας και άλλες διατάξεις».

4. Την αριθ. 1063349/790/Α0006/3-8-04 απόφαση του Υπουργού Οικονομίας και Οικονομικών, σχετικά με την καταγραφή -διοικητική κωδικοποίηση των αρμοδιοτήτων σε θέματα υπηρεσιών του Υπουργείου Οικονομίας και Οικονομικών που περιέρχονται στους Γενικούς Γραμματείς Περιφερειών, κατά τις διατάξεις της παρ. 21 του άρθρου 46 του ν. 3220/2004.

5. Τις διατάξεις της παρ. 21 του άρθρου 46 του ν. 3220/2004 (Φ.Ε.Κ 15 τ.Α΄ 28-1-2004) «Μέτρα αναπτυξιακής και κοινωνικής πολιτικής - αντικειμενικοποίηση του φορολογικού ελέγχου και άλλες διατάξεις».

6. Τις διατάξεις του άρθρου 6, 238, 280 και 283 του ν. 3852/2010 (ΦΕΚ Α/87/7-6-2010) «Νέα Αρχιτεκτονική της Αυτοδιοίκησης και της Αποκεντρωμένης Διοίκησης-Πρόγραμμα Καλλικράτης».

7. Το π.δ. 139/2010 (ΦΕΚ Α 232/27-12-2010) «Οργανισμός της Αποκεντρωμένης Διοίκησης Πελοποννήσου, Δυτ. Ελλάδος και Ιονίου»

8. Τις διατάξεις των άρθρων 3 και 5 του ν. 2971/2001 (ΦΕΚ 285/τ.Α/19-12-2001) οι διατάξεις του ν. 3978/2011, άρθρο 13 και ειδικότερα το άρθρο 11 του ν. 4281/2014 (ΦΕΚ 160/Α/08-08-2014)και του άρθρου 27 του ν.4321/2015.

9.Τιςδιατάξειςτουπ.δ.111/2014(ΦΕΚ178/Α/29-08-2014) «Οργανισμός του Υπουργείου Οικονομικών» και ειδικότερα το άρθρο 105 σύμφωνα με το οποίο «οι Κτηματικές Υπηρεσίες καταργήθηκαν και συστάθηκαν οι Περιφερειακές Δ/νσεις Δημόσιας Περιουσίας».

10. Το αρ. 28 του ν. 4325/2015 (ΦΕΚ Α47) «Εκδημοκρατισμός της Διοίκησης-Καταπολέμηση της Γραφειοκρατίας και Ηλεκτρονική Διακυβέρνηση. Αποκατάσταση αδικιών και άλλες διατάξεις»

11. Το αρ. 24 του ν.4368/2016 (ΦΕΚ Α21) «Μέτρα για την επιτάχυνση του Κυβερνητικού έργου και άλλες διατάξεις» με το οποίο προστέθηκε το άρθρο 28Α στον ν. 4325/2015 και ειδικότερα στην παράγραφο 5α αυτού που αναφέρεται ότι «Ο Συντονιστής της Αποκεντρωμένης Διοίκησης με απόφασή του η οποία δημοσιεύεται στην Εφημερίδα της Κυβερνήσεως, δύναται να μεταβιβάζει στους προϊσταμένους των οργανικών μονάδων της ορισμένες από τις αρμοδιότητες του ή το δικαίωμα υπογραφής «Με εντολή Συντονιστή της Αποκεντρωμένης Διοίκησης»

12. Το άρθρο 5 του ν. 3469/2006 (ΦΕΚ Α131) «Εθνικό Τυπογραφείο, Εφημερίς της Κυβερνήσεως και άλλες διατάξεις»

13. Την αριθ. 15870/15-05-2017 απόφαση του Υπουργού Εσωτερικών περί διορισμού του Νικολάου Παπαθεοδώρου του Αγγελάκη ως Συντονιστή της Αποκεντρωμένης Διοίκησης Πελοποννήσου Δυτ. Ελλάδας και Ιονίου (ΦΕΚ τ. Υ.Ο.Δ.Δ. 250/26-05-2017)

14. Τις με αρ. 800/2011 και 1474/2012 αιτήσεις των κ. Κων/νου Σολδάτου του Γεωργίου και Τριανταφυλλίδη Γεωργίου του Στυλιανού με το από τον Αύγουστο 2012 Τοπογραφικό Διάγραμμα σε κλίμακα 1:1000 του Πολιτι-

κού Μηχανικού Λιβιτσάνου Ιωάννη, με τις οποίες ζητούν τον καθορισμό αιγιαλού παραλίας στη θέση «ΚΕΝΤΡΙ» Τ.Κ. Πόρου, Δήμου Λευκάδας, Ν. Λευκάδας.

15. Το με αριθ. 1571/φ.1423/004/09-11-2011 έγγραφο της Κτηματικής Υπηρεσίας Λευκάδας προς το Γενικό Επιτελείο Εθνικής Άμυνας- ΓΕΕΘΑ, για τη σύμφωνη γνώμη αυτού επί του εν λόγω καθορισμού.

16. Το με αριθ. Φ.119/173230/Σ.2711/11-06-2012 έγγραφο του ΓΕΕΘΑ με τη σύμφωνη γνώμη αυτού επί του εν λόγω καθορισμού των ορίων αιγιαλού παραλίας και τυχόν υπάρχοντος παλαιού αιγιαλού.

17. Την με αριθ. 391/β/09-05-2017 Τεχνική Έκθεση της προς καθορισμό περιοχής, την οποία συνέταξε Σταματέλος Θεοδόσιος Πολιτικός Μηχανικός Π.Ε. υπάλληλος του Αυτοτελούς Γραφείου Λευκάδας, προς την Περιφερειακή Δ/νση Δημόσιας Περιουσίας Π.Δ.Ε.Ι.

18. Την με αριθ. Εσωτ. 391β/11-05-2017 Εισήγηση της Προϊσταμένης του Β΄ Τμήματος της Περιφερειακής Δ/νσης Δημόσιας Περιουσίας προς το Αυτοτελές Γραφείο Λευκάδας.

19. Το έγχρωμο απόσπασμα ορθοφωτοχάρτη ΕΚΧΑ Α.Ε. από την ψηφιακή βάση δεδομένων του ΨΥΔΗΠΕΚ σε κλίμακα 1:1.000.

20. Την από 22-05-2017 Έκθεση της Επιτροπής του άρθρου 3 του ν. 2971/2001 για τον καθορισμό των ορίων αιγιαλού παραλίας στη θέση στη θέση «ΚΕΝΤΡΙ» Τ.Κ. Πόρου, Δήμου Λευκάδας, Ν. Λευκάδας.

21. Το γεγονός ότι με τον εν λόγω καθορισμό δεν προκαλείται δαπάνη εις βάρος του Κρατικού Προϋπολογισμού.

22. Το με αριθ. 11848/21-07-2017 έγγραφο του Αυτοτελούς Γραφείου Λευκάδας Περιφερειακής Δ/νσης Δημόσιας Περιουσίας Π.Δ.Ε.Ι. προς την Αποκεντρωμένη Διοίκηση Πελοποννήσου Δυτ. Ελλάδας Ιονίου –Δ/νση Οικονομικού Τμ. Δημόσιας Περιουσίας για την έκδοση της σχετικής απόφασης.

21. Τα στοιχεία του φακέλου, αποφασίζουμε:

Επικυρώνουμε την από 22-05-2017 Έκθεση της Επιτροπής του άρθρου 3 του ν. 2971/01 για τον καθορισμό των ορίων αιγιαλού παραλίας στη θέση «ΚΕΝΤΡΙ» Τ.Κ. Πόρου, Δήμου Λευκάδας, Ν. Λευκάδας καθώς επίσης τον έγχρωμο ορθοφωτοχάρτη από την ψηφιακή βάση δεδομένων του ΨΥΔΗΠΕΚ σε απόσπασμα ΕΚΧΑ Α.Ε. σε κλίμακα 1:1.000, υπογεγραμμένου κατά πλειοψηφία από τα μέλη της εν λόγω Επιτροπής, ως εξής:

- Την οριογραμμή του αιγιαλού με κόκκινη συνεχή πολυγωνική γραμμή με κορυφές Α1,Α2,…έως Α100 οι οποίες εξαρτώνται από το Κρατικό Τριγωνομετρικό Δίκτυο με συντεταγμένες ΕΓΣΑ΄87.
- Την οριογραμμή της παραλίας με κίτρινη συνεχή πολυγωνική γραμμή με κορυφές Π1,Π2,…..Π98, οι οποίες εξαρτώνται από το Κρατικό Τριγωνομετρικό Δίκτυο με συντεταγμένες ΕΓΣΑ΄87.
- Η ζώνη παραλίας καθορίζεται σε πλάτος 10 μέτρων
- Δεν υφίσταται παλαιός αιγιαλός.
- Οι κορυφές των οριογραμμών αιγιαλού και παραλίας του καθορισμού αποτυπώνονται στο απόσπασμα ορθοφωτοχάρτη της ΕΚΧΑ ΑΕ σε κλίμακα 1:1.000, το οποίο συνοδεύει την παρούσα έκθεση και αποτελεί αναπόσπαστο κομμάτι αυτής.

Η απόφαση αυτή με την Έκθεση της Επιτροπής αιγιαλού και παραλίας τον έγχρωμο ορθοφωτοχάρτη να δημοσιευθούν στην Εφημερίδα της Κυβερνήσεως.

Πάτρα, 21 Αυγούστου 2017

Ο Συντονιστής Αποκεντρωμένης Διοίκησης

ΝΙΚΟΛΑΟΣ ΠΑΠΑΘΕΟΔΩΡΟΥ

ΕΚΘΕΣΗ
Επιτροπής καθορισμού των ορίων αιγιαλού και παραλίας του άρθρου 3 του ν.2971/2001
Για τον καθορισμό των ορίων αιγιαλού- παραλίας στη θέση «ΚΕΝΤΡΙ» Τ.Κ. Πόρου, Δήμου Λευκάδας, Νομού Λευκάδας

Ενδιαφερόμενοι: Κων/νος Σολδάτος του Γεωργίου και Τριανταφυλλίδης Γεώργιος του Στυλιανού.

Στην Λευκάδα σήμερα την 22-05-2017 οι υπογεγραμμένοι:

1. Τζωρτζοπούλου Μαρία, Τεχνικός ΤΕ/Α', Προϊστάμενη του Β' Τμήματος (αιγιαλού) της Π.Δ.Δ.Π.Π.Δ.Ε.&Ι., ως πρόεδρος, η οποία αναπληρώνει λόγω κωλύματος τον Προϊστάμενο της Περιφερειακής Διεύθυνσης Δημόσιας Περιουσίας Πελοποννήσου Δυτικής Ελλάδας & Ιονίου,

2. Σταματέλος Θεοδόσιος, Πολιτικός Μηχανικός ΠΕ, Υπάλληλος του Αυτοτελούς Τμήματος Λευκάδας, ως μέλος,

3. Κυριάκος Προκοπίου, Προϊστάμενος Δ/νσης Πολεοδομίας και Περιβάλλοντος Δήμου Λευκάδας, ως μέλος,

4. Προκοπίου Δημήτριος, Υπολιμενάρχης Λευκάδας, ως μέλος,

5. Κώτσης Ευάγγελος, Πολιτικός Μηχανικός ΠΕ/Α, ως αναπληρωτής του νόμιμου αναπληρωτή Προϊσταμένου του Τμήματος Δ/νσης Περιβάλλοντος και Χωρικού Σχεδιασμού Ιονίου, ως μέλος, ο οποίος αν και προσκλήθηκε εγκαίρως με την υπ' αριθμ. 10/15-05-2017 πρόσκληση του προέδρου της εν λόγω Επιτροπής αιγιαλού-παραλίας, δεν προσήλθε (απών), που αποτελούμε την επιτροπή καθορισμού των ορίων αιγιαλού και παραλίας δυνάμει του άρθρου 3 του ν.2971/2001, όπως τροποποιήθηκε, αντικαταστάθηκε και ισχύει μέχρι σήμερα. Η σύνθεση της καθορίστηκε με την υπ' αριθμ. 140252/9880/23-10-2015 (ΑΔΑ:ΩΚΟ1ΟΡ1Φ-ΞΜ4) τροποποιήθηκε με τις υπ' αριθμ. 83619/5857/30-6-2016 (ΑΔΑ:ΩΤΓΠΟΡ1Φ-ΩΙ8) και 213161/14-11-2016(ΑΔΑ:6ΧΩ0ΟΡ1Φ-ΖΧΡ) αποφάσεις της με Ε.Γ.Γ. Αναπληρώτριας Γεν. Δ/ντριας Εσωτερικής Λειτουργίας της Α.Δ.Π.Δ.Ε.&Ι., και συνεδριάσαμε στο Αυτοτελές Γραφείο Δημόσιας Περιουσίας ν. Λευκάδας στις 22-05-2017.

Η Επιτροπή είχε απαρτία και συνεδρίασε προκειμένου να συζητηθεί ο διοικητικός καθορισμό των οριογραμμών αιγιαλού-παραλίας και παλαιού αιγιαλού στη θέση «ΚΕΝΤΡΙ», Τ.Κ. Πόρου, Δήμου Λευκάδας, Νομού Λευκάδας

Αφού λάβαμε υπόψη:

1) Τις υπ' αριθμ. πρωτ. 800/2011 και 1474/2012 αιτήσεις των Κων/νου Σολδάτου του Γεωργίου και Τριανταφυλλίδη Γεωργίου του Στυλιανού με το από Αύγουστο

2012 Τοπογραφικό Διάγραμμα σε κλίμακα 1:1000 του Πολιτικού Μηχανικού Λιβιτσάνου Ιωάννη, με τις οποίες ζητούν τον καθορισμό αιγιαλού-παραλίας στη θέση «ΚΕΝΤΡΙ», Τ.Κ. Πόρου, Δήμου Λευκάδας, Νομού Λευκάδας

2) Τις λοιπές διατάξεις του ν.2971/2001 περί αιγιαλού και παραλίας όπως τροποποιήθηκε, αντικαταστάθηκε και ισχύει μέχρι σήμερα.

3) Το υπ' αριθμ. 1571/Φ.1423/004/09-11-2011 έγγραφο της Κτηματικής Υπηρεσίας ν. Λευκάδας προς ΓΕΕΘΑ.

4) Το υπ' αριθμ. φ.119/173230 Σ.2711/11-06-2012 έγγραφο του ΓΕΕΘΑ.

5) Την με αριθμ. πρωτ. ΕΣΩΤ. 411/Β’/11-05-2017, σχετ. Εσωτ.391/Β’/2017 εισήγηση για τον καθορισμό αιγιαλούπαραλίας και παλαιού αιγιαλού της Περιφερειακής Διεύθυνσης Δημόσιας Περιουσίας Πελοποννήσου Δυτικής Ελλάδας και Ιονίου.

6) Τα στοιχεία καθορισμού αιγιαλού και παραλίας που προβλέπονται από το άρθρο 9 του ν. 2971/2001 και ειδικότερα:

α) Τη γεωμορφολογία του εδάφους:

α1. Η μορφολογία της ακτής συνιστάται από βραχώδη πρανή με ήπιες αλλά και απότομες κλίσεις και ύψη στέψης που κυμαίνονται από 2 έως 10 μέτρων.

α2. Της ακτής συνέχονται εκτάσεις ημιορεινές με έδαφος βραχώδες -ημιβραχώδες εκτός σχεδίου.

α3. Το φυσικό όριο της βλάστησης συνίσταται από θαμνώδη φυσική βλάστηση (πουρνάρια, σχίνα και ελαιώνες).

β) Στην περιοχή δεν εντοπίστηκαν παράκτιοι φυσικοί πόροι.

γ) Η περιοχή προσβάλλεται από Νότιους, Νοτιοανατολικούς, Νοτιοδυτικούς και Βορειοδυτικούς ανέμους εντάσεως 6 BF και άνω.

δ) Η μορφολογία του πυθμένα συνίσταται από βραχώδη σύσταση με βάθη στο μεγαλύτερο μέρος από 1 μ. έως 15 μ με μεγάλη κλίση.

ε) Η ακτή έχει μέτριο ανάπτυγμα πελάγους που συμβάλλει στη δημιουργία μέτριας έντασης κυματικού πεδίου.

7) Η μη ύπαρξη νομίμως υφισταμένων τεχνικών έργων

8) Η μη ύπαρξη εγκεκριμένων χωροταξικών κατευθύνσεων και χρήσεων γης που επηρεάζουν την παράκτια ζώνη.

9) Δεν υφίσταται καταγεγραμμένο δημόσιο κτήμα κάθε κατηγορίας που βρίσκεται σε άμεση γειτνίαση με την παράκτια ζώνη με την επιφύλαξη παντός δικαιώματος του Ελληνικού Δημοσίου που θα προκύψει στο μέλλον.

10) Η μη ύπαρξη κτηματολογίου.

11) Η θαλάσσια περιοχή βρίσκεται εντός δικτύου Natura (Εσωτερικό αρχιπέλαγος Ιονίου με κωδικό GR 2220003), αποφασίζουμε:

Αποδεχόμαστε ως έχει την με αρ. πρωτ. ΕΣΩΤ. 411/Β'/11-05-2017 σχετ. Εσωτ. 391/Β'/2017 εισήγηση του καθορισμού αιγιαλού- παραλίας και παλαιού αιγιαλού της Περιφερειακής Διεύθυνσης Δημόσιας Περιουσίας Πελοποννήσου Δυτικής Ελλάδας και Ιονίου στη θέση «ΚΕΝΤΡΙ», Τ.Κ. Πόρου Δήμου Λευκάδας, Νομού Λευκάδας, η οποία επεξεργάστηκε το προς καθορισμό τμήμα επί του έγχρωμου ορθοφωτοχάρτη από την ψηφιακή βάση δεδομένων του Ψ.Υ.ΔΗ.ΠΕ.Ε.Κ. σε κλίμακα 1:1000 και μετά από δική μας επιτόπια αυτοψία καθορίζουμε:

1) Την οριογραμμή αιγιαλού με κόκκινη συνεχή πολυγωνική γραμμή, με κορυφές Α1,Α2,.... έως Α100, οι οποίες εξαρτώνται απ' ευθείας από το κρατικό τριγωνομετρικό δίκτυο με συντεταγμένες ΕΓΣΑ 87, που αναγράφονται στον πίνακα που ακολουθεί:

ΣΥΝΤΕΤΑΓΜΕΝΕΣ ΚΟΡΥΦΩΝ ΟΡΙΟΓΡΑΜΜΗΣ ΑΙΓΙΑΛΟΥ (ΕΓΣΑ 87)						
α/α	Χ	Υ		α/α	Χ	Υ
Α1	214125,78	4279942,43		Α51	214552,15	4280399,52
Α2	214145,05	4279981,64		Α52	214538,32	4280412,01
Α3	214152,71	4279987,65		Α53	214536,47	4280418,48
Α4	214169,05	4279984,09		Α54	214542,00	4280442,76
Α5	214189,19	4279984,36		Α55	214536,93	4280482,30
Α6	214203,34	4279988,00		Α56	214517,60	4280518,94
Α7	214219,65	4279978,58		Α57	214518,64	4280522,96
Α8	214226,10	4279980,55		Α58	214542,34	4280507,77
Α9	214234,41	4279978,68		Α59	214575,25	4280497,42
Α10	214252,38	4279965,08		Α60	214595,43	4280494,30
Α11	214265,65	4279971,36		Α61	214608,90	4280486,70
Α12	214285,85	4279973,73		Α62	214610,23	4280510,31
Α13	214302,43	4279971,76		Α63	214607,13	4280530,44
Α14	214318,87	4279972,23		Α64	214608,28	4280536,54
Α15	214330,61	4279978,91		Α65	214610,23	4280539,88
Α16	214347,03	4280002,93		Α66	214616,33	4280544,25
Α17	214352,94	4280009,40		Α67	214618,40	4280573,83
Α18	214369,04	4280017,74		Α68	214615,76	4280590,51

Α19	214378,48	4280025,17		Α69	214616,10	4280599,26
Α20	214382,39	4280029,77		Α70	214618,86	4280600,64
Α21	214383,89	4280034,37		Α71	214626,00	4280595,11
Α22	214388,24	4280040,93		Α72	214637,51	4280581,54
Α23	214393,90	4280046,68		Α73	214643,36	4280579,99
Α24	214407,15	4280052,72		Α74	214651,54	4280583,84
Α25	214418,07	4280056,01		Α75	214662,71	4280599,49
Α26	214438,55	4280066,07		Α76	214669,61	4280621,46
Α27	214446,34	4280071,57		Α77	214668,00	4280632,05
Α28	214450,86	4280077,29		Α78	214664,44	4280644,68
Α29	214453,05	4280089,03		Α79	214658,53	4280664,36
Α30	214465,08	4280113,20		Α80	214673,98	4280673,59
Α31	214483,18	4280103,99		Α81	214676,28	4280679,58
Α32	214493,67	4280122,98		Α82	214681,23	4280685,10
Α33	214500,34	4280154,62		Α83	214691,13	4280690,05
Α34	214491,37	4280211,58		Α84	214703,79	4280684,75
Α35	214488,26	4280266,24		Α85	214712,04	4280694,13
Α36	214493,44	4280276,02		Α86	214725,42	4280701,44
Α37	214501,38	4280278,21		Α87	214734,16	4280712,83
Α38	214515,72	4280272,75		Α88	214740,63	4280731,22
Α39	214514,96	4280293,51		Α89	214741,76	4280736,08
Α40	214510,01	4280301,91		Α90	214730,92	4280742,24
Α41	214509,78	4280307,78		Α91	214724,34	4280744,86
Α42	214515,29	4280316,96		Α92	214719,67	4280749,19
Α43	214520,36	4280321,59		Α93	214718,74	4280760,13
Α44	214526,58	4280322,39		Α94	214719,55	4280768,99
Α45	214548,58	4280315,69		Α95	214729,33	4280772,32
Α46	214559,83	4280320,21		Α96	214738,77	4280819,96
Α47	214568,12	4280336,09		Α97	214729,67	4280820,65
Α48	214568,29	4280360,37		Α98	214725,31	4280825,24
Α49	214565,62	4280377,88		Α99	214730,48	4280837,11
Α50	214562,90	4280385,94		Α100	214727,65	4280864,52

2) Την οριογραμμή της παραλίας με κίτρινη συνεχή πολυγωνική γραμμή, με κορυφές Π1,Π2....έως Π98, οι οποίες εξαρτώνται απ' ευθείας από το κρατικό τριγωνομετρικό δίκτυο με συντεταγμένες ΕΓΣΑ 87, που αναφέρονται στον πίνακα που ακολουθεί.

ΣΥΝΤΕΤΑΓΜΕΝΕΣ ΚΟΡΥΦΩΝ ΟΡΙΟΓΡΑΜΜΗΣ ΠΑΡΑΛΙΑΣ (ΕΓΣΑ ’87)						
Α/Α	Χ	Υ		Α/Α	Χ	Υ
Π1	214116,81	4279946,84		Π50	214553,98	4280381,10
Π2	214137,08	4279988,10		Π51	214544,83	4280392,65
Π3	214150,24	4279998,42		Π52	214529,48	4280406,51
Π4	214170,06	4279994,10		Π53	214526,15	4280418,20
Π5	214187,86	4279994,34		Π 54	214531,86	4280443,25
Π6	214204,80	4279998,70		Π55	214527,24	4280479,23
Π7	214220,89	4279989,41		Π56	214506,95	4280517,70
Π8	214225,71	4279990,89		Π57	214512,42	4280538,83
Π9	214238,72	4279987,96		Π58	214546,61	4280516,91
Π10	214253,58	4279976,71		Π59	214577,53	4280507,19
Π11	214262,86	4279981,10		Π60	214598,76	4280503,90
Π12	214285,86	4279983,80		Π61	214599,82	4280503,30
Π13	214302,88	4279981,77		Π62	214600,19	4280509,83
Π14	214316,09	4279982,15		Π63	214596,99	4280530,61

Π15	214323,66	4279986,46		Π64	214598,77	4280540,09
Π16	214339,17	4280009,16		Π65	214602,67	4280546,77
Π17	214346,76	4280017,46		Π66	214606,68	4280549,64
Π18	214363,60	4280026,18		Π67	214608,35	4280573,39
Π19	214371,51	4280032,41		Π68	214605,73	4280589,92
Π20	214373,49	4280034,74		Π69	214606,34	4280605,56
Π21	214374,81	4280038,77		Π70	214620,01	4280612,40
Π22	214380,44	4280047,25		Π71	214632,95	4280602,38
Π23	214388,07	4280055,01		Π72	214642,79	4280590,77
Π24	214403,62	4280062,10		Π73	214644,92	4280591,77
Π25	214414,40	4280065,35		Π74	214653,65	4280604,00
Π26	214433,43	4280074,70		Π75	214659,38	4280622,25
Π27	214439,39	4280078,90		Π76	214658,21	4280629,93
Π28	214441,48	4280081,55		Π77	214654,83	4280641,89
Π29	214443,48	4280092,24		Π78	214646,71	4280668,95
Π30	214460,62	4280126,69		Π79	214665,88	4280680,40
Π31	214479,10	4280117,29		Π80	214667,61	4280684,89
Π32	214484,19	4280126,51		Π81	214675,06	4280693,19
Π33	214490,18	4280154,88		Π82	214690,76	4280701,05
Π34	214481,41	4280210,52		Π83	214701,03	4280696,75
Π35	214478,12	4280268,46		Π84	214705,70	4280702,06
Π36	214486,62	4280284,51		Π85	214718,77	4280709,20
Π37	214501,88	4280288,72		Π86	214725,26	4280717,65
Π38	214505,17	4280287,47		Π87	214730,04	4280731,24
Π39	214505,06	4280290,61		Π88	214726,58	4280733,21
Π40	214500,12	4280299,00		Π89	214718,91	4280736,26
Π41	214499,67	4280310,37		Π90	214710,03	4280744,49
Π42	214507,47	4280323,36		Π91	214708,70	4280760,16
Π43	214515,95	4280331,11		Π92	214710,18	4280776,36
Π44	214527,44	4280332,58		Π93	214720,64	4280779,93
Π45	214548,12	4280326,28		Π94	214726,77	4280810,84
Π46	214552,67	4280328,11		Π95	214725,08	4280810,97
Π47	214558,14	4280338,58		Π96	214713,49	4280823,15
Π48	214558,29	4280359,64		Π97	214720,26	4280838,70
Π49	214555,87	4280375,51		Π98	214717,70	4280863,49

Η ζώνη παραλίας έχει πλάτος 10 μέτρων.

3) Δεν υφίσταται παλαιός αιγιαλός.

Οι ανωτέρω κορυφές οριογραμμών αιγιαλού και παραλίας του καθορισμού αποτυπώνονται στο απόσπασμα ορθοφωτοχάρτη Ε.Κ.Χ.Α.Α.Ε., σε κλίμακα 1:1000, το οποίο συνοδεύει την παρούσα έκθεση και αποτελεί αναπόσπαστο τμήμα της.

Λευκάδα, 22 Μαΐου 2017


Η Πρόεδρος


ΜΑΡΙΑ ΤΖΩΡΤΖΟΠΟΥΛΟΥ

Τα Μέλη


ΘΕΟΔΟΣΙΟΣ ΣΤΑΜΑΤΕΛΟΣ
ΚΥΡΙΑΚΟΣ ΠΡΟΚΟΠΙΟΥ
ΔΗΜΗΤΡΙΟΣ ΠΡΟΚΟΠΙΟΥ
ΕΥΑΓΓΕΛΟΣ ΚΩΤΣΗΣ

ΕΘΝΙΚΟ ΤΥΠΟΓΡΑΦΕΙΟ
Για τεχνικούς λόγους στο σχεδιάγραμμα, από το ηλεκτρονικό αρχείο, έγινε σμίκρυνση κατά ποσοστό 36%

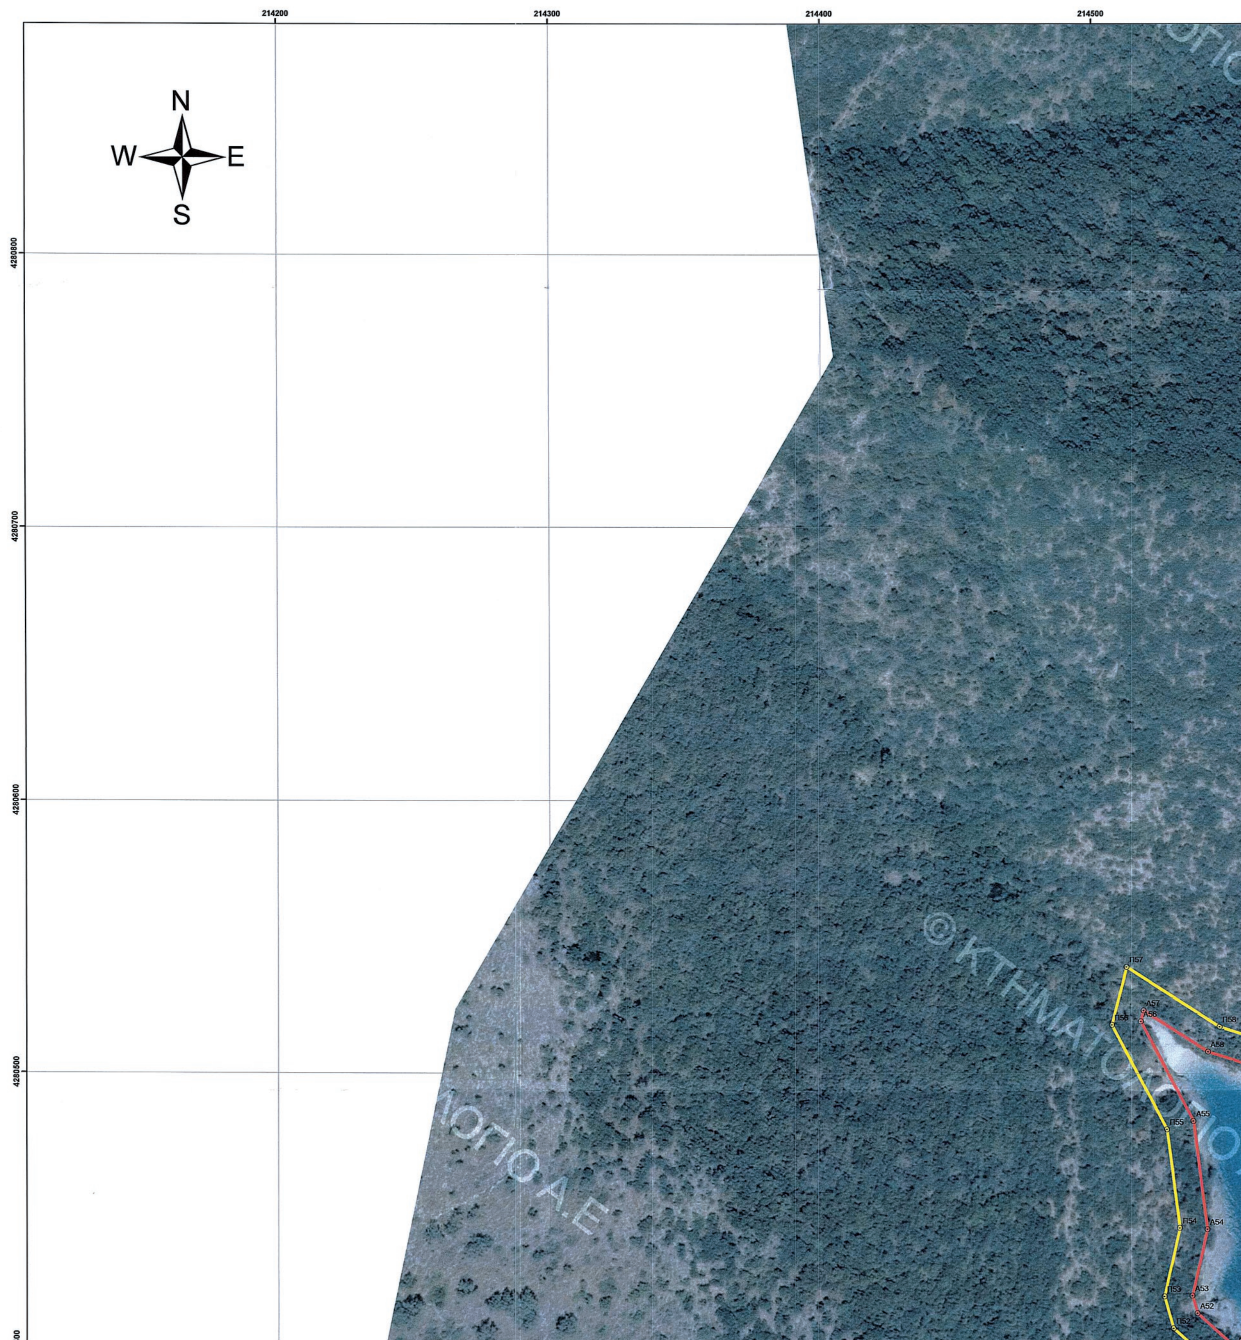

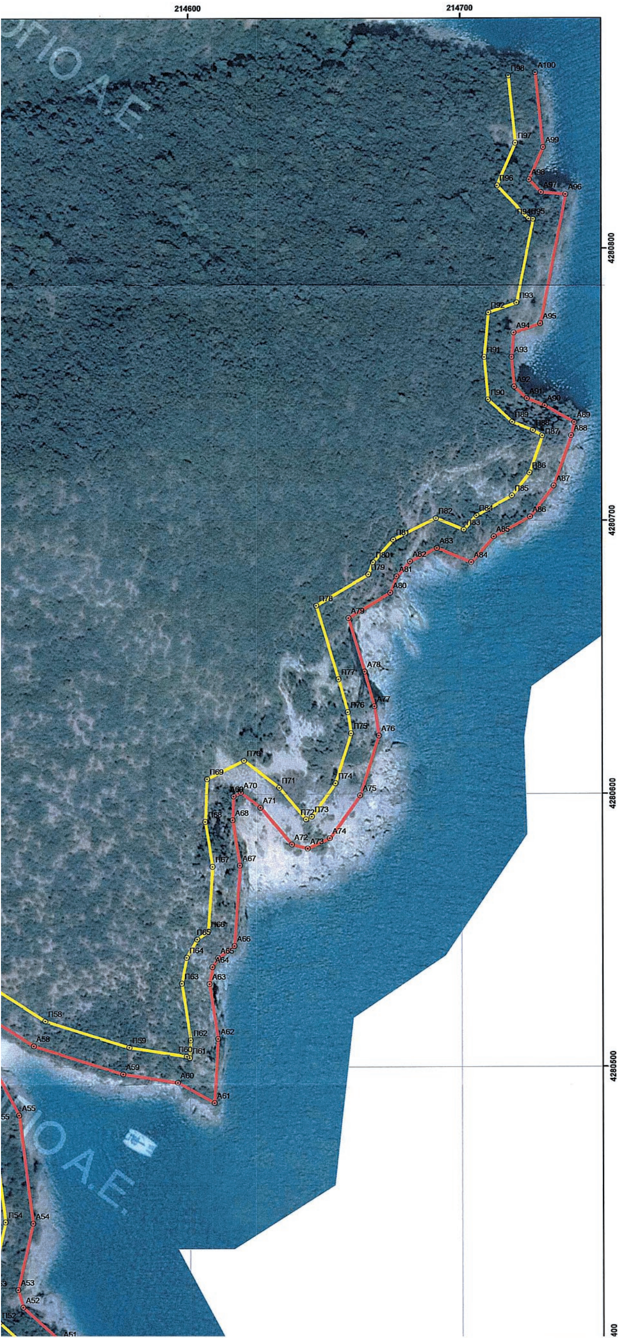


ΑΠΟΣΠΑΣΜΑ ΧΑΡΤΗ ΚΤΗΜΑΤΟΛΟΓΙΟΥ ΣΕ ΚΛΙΜΑΚΑ 1/50.000

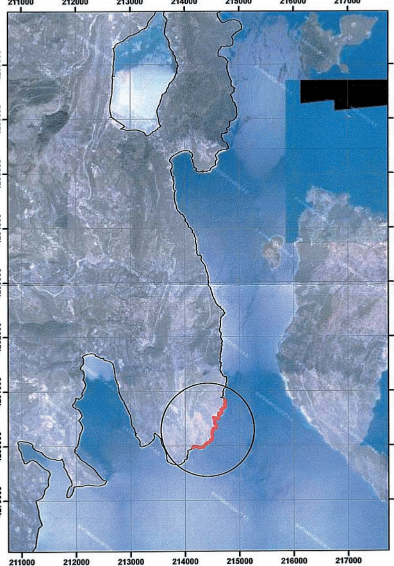

ΣΥΝΤΕΤΑΓΜΕΝΕΣ ΚΟΡΥΦΩΝ ΟΡΙΟΓΡΑΜΜΗΣ ΑΙΓΙΑΛΟΥ (ΕΓΣΑ '87)		
Α/Α	X	Y
Α1	214125,78	4279942,43
Α2	214145,05	4279981,64
Α3	214152,71	4279987,65
Α4	214169,05	4279984,09
Α5	214189,19	4279984,36
Α6	214203,34	4279988
Α7	214219,65	4279978,58
Α8	214226,1	4279980,55
Α9	214234,41	4279978,68
Α10	214252,38	4279965,08
Α11	214265,65	4279971,36
Α12	214285,85	4279973,73
Α13	214302,43	4279971,76
Α14	214318,87	4279972,23
Α15	214330,61	4279978,91
Α16	214347,03	4280002,93
Α17	214352,94	4280009,4
Α18	214369,04	4280017,74
Α19	214378,48	4280025,17
Α20	214382,39	4280029,77
Α21	214383,89	4280034,37
Α22	214388,24	4280040,93
Α23	214393,9	4280046,68
Α24	214407,15	4280052,72
Α25	214418,07	4280056,01
Α26	214438,55	4280066,07
Α27	214446,34	4280071,57
Α28	214450,86	4280077,29
Α29	214453,05	4280089,03
Α30	214465,08	4280113,2
Α31	214483,18	4280103,99
Α32	214493,67	4280122,98
Α33	214500,34	4280154,62
Α34	214491,37	4280211,58
Α35	214488,26	4280266,24
Α36	214493,44	4280276,02
Α37	214501,38	4280278,21
Α38	214515,72	4280272,75
Α39	214514,96	4280293,51
Α40	214510,01	4280301,91
Α41	214509,78	4280307,78
Α42	214515,29	4280316,96
Α43	214520,36	4280321,59
Α44	214526,58	4280322,39
Α45	214548,58	4280315,69
Α46	214559,83	4280320,21
Α47	214568,12	4280336,09
Α48	214568,29	4280360,37
Α49	214565,62	4280377,88
Α50	214562,9	4280385,94
Α51	214552,15	4280399,52
Α52	214538,32	4280412,01
Α53	214536,47	4280418,48
Α54	214542	4280442,76
Α55	214536,93	4280482,3
Α56	214517,6	4280518,94
Α57	214518,64	4280522,96
Α58	214542,34	4280507,77
Α59	214575,25	4280497,42
Α60	214595,43	4280494,3
Α61	214608,9	4280486,7
Α62	214610,23	4280510,31
Α63	214607,13	4280530,44

ΣΥΝΤΕΤΑΓΜΕΝΕΣ ΚΟΡΥΦΩΝ ΟΡΙΟΓΡΑΜΜΗΣ ΠΑΡΑΛΙΑΣ (ΕΓΣΑ '87)		
Α/Α	X	Y
Π1	214116,81	4279946,84
Π2	214137,08	4279988,1
Π3	214150,24	4279998,42
Π4	214170,06	4279994,1
Π5	214187,86	4279994,34
Π6	214204,8	4279998,7
Π7	214220,89	4279989,41
Π8	214225,71	4279990,89
Π9	214238,72	4279987,96
Π10	214253,58	4279976,71
Π11	214262,86	4279981,1
Π12	214285,86	4279983,8
Π13	214302,88	4279981,77
Π14	214316,09	4279982,15
Π15	214323,66	4279986,46
Π16	214339,17	4280009,16
Π17	214346,76	4280017,46
Π18	214363,6	4280026,18
Π19	214371,51	4280032,41
Π20	214373,49	4280034,74
Π21	214374,81	4280038,77
Π22	214380,44	4280047,25
Π23	214388,07	4280055,01
Π24	214403,62	4280062,1
Π25	214414,4	4280065,35
Π26	214433,43	4280074,7
Π27	214439,39	4280078,9
Π28	214441,48	4280081,55
Π29	214443,48	4280092,24
Π30	214460,62	4280126,69
Π31	214479,1	4280117,29
Π32	214484,19	4280126,51
Π33	214490,18	4280154,88
Π34	214481,41	4280210,52
Π35	214478,12	4280268,46
Π36	214486,62	4280284,51
Π37	214501,88	4280288,72
Π38	214505,17	4280287,47
Π39	214505,06	4280290,61
Π40	214500,12	4280299
Π41	214499,67	4280310,37
Π42	214507,47	4280323,36
Π43	214515,95	4280331,11
Π44	214527,44	4280332,58
Π45	214548,12	4280326,28
Π46	214552,67	4280328,11
Π47	214558,14	4280338,58
Π48	214558,29	4280359,64
Π49	214555,87	4280375,51
Π50	214553,98	4280381,1
Π51	214544,83	4280392,65
Π52	214529,48	4280406,51
Π53	214526,15	4280418,2
Π54	214531,86	4280443,25
Π55	214527,24	4280479,23
Π56	214506,95	4280517,7
Π57	214512,42	4280538,83
Π58	214546,61	4280516,91
Π59	214577,53	4280507,19
Π60	214598,76	4280503,9
Π61	214599,82	4280503,3
Π62	214600,19	4280509,83
Π63	214596,99	4280530,61
Π64	214598,77	4280540,09
Π65	214602,67	4280546,77
Π66	214606,68	4280549,64


4280400
4280300
4280200
4280100
4280000
214200
214300
214400
214500
© ΚΤΗΜΑΤΟΛΟΓΙΟ Α.Ε.

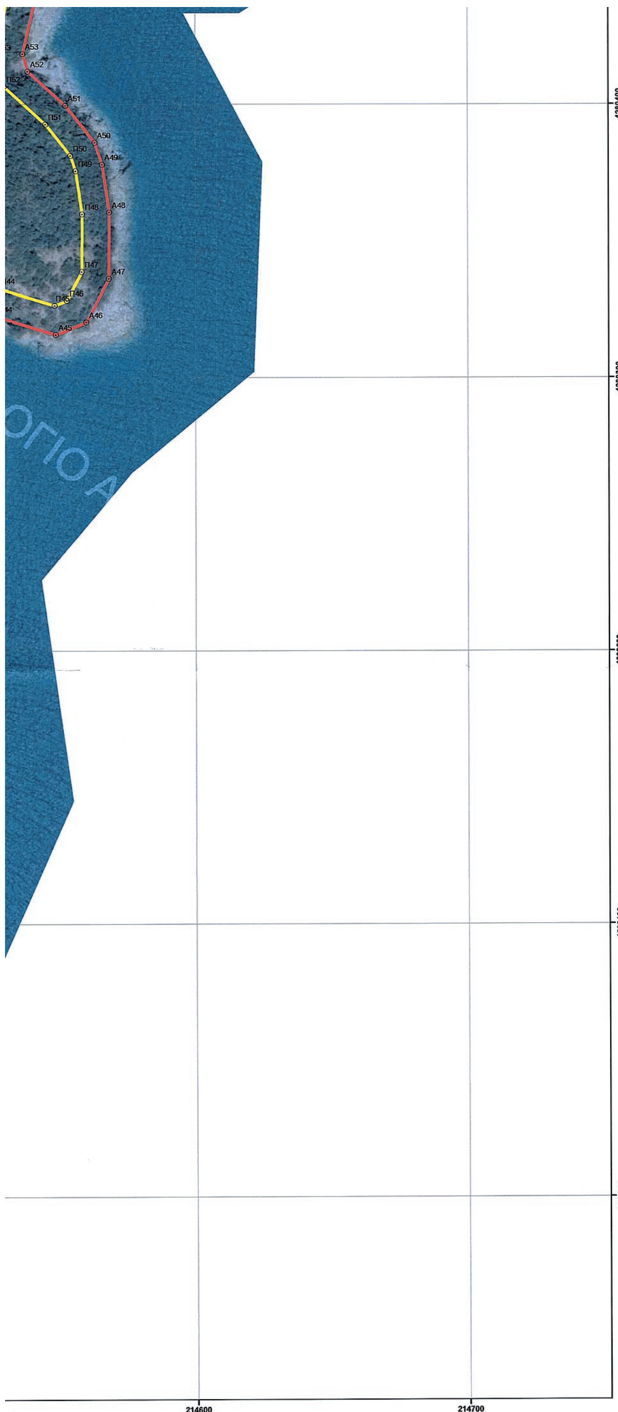

A56	214517,6	4280518,94
A57	214518,64	4280522,96
A58	214542,34	4280507,77
A59	214575,25	4280497,42
A60	214595,43	4280494,3
A61	214608,9	4280486,7
A62	214610,23	4280510,31
A63	214607,13	4280530,44
A64	214608,28	4280536,54
A65	214610,23	4280539,88
A66	214616,33	4280544,25
A67	214618,4	4280573,83
A68	214615,76	4280590,51
A69	214616,1	4280599,26
A70	214618,86	4280600,64
A71	214626	4280595,11
A72	214637,51	4280581,54
A73	214643,36	4280579,99
A74	214651,54	4280583,84
A75	214662,71	4280599,49
A76	214669,61	4280621,46
A77	214668	4280632,05
A78	214664,44	4280644,68
A79	214658,53	4280664,36
A80	214673,98	4280673,59
A81	214676,28	4280679,58
A82	214681,23	4280685,1
A83	214691,13	4280690,05
A84	214703,79	4280684,75
A85	214712,04	4280694,13
A86	214725,42	4280701,44
A87	214734,16	4280712,83
A88	214740,63	4280731,22
A89	214741,76	4280736,08
A90	214730,92	4280742,24
A91	214724,34	4280744,86
A92	214719,67	4280749,19
A93	214718,74	4280760,13
A94	214719,55	4280768,99
A95	214729,33	4280772,32
A96	214738,77	4280819,96
A97	214729,67	4280820,65
A98	214725,31	4280825,24
A99	214730,48	4280837,11
A100	214727,65	4280864,52

Π59	214577,53	4280507,19
Π60	214598,76	4280503,9
Π61	214599,82	4280503,3
Π62	214600,19	4280509,83
Π63	214596,99	4280530,61
Π64	214598,77	4280540,09
Π65	214602,67	4280546,77
Π66	214606,68	4280549,64
Π67	214608,35	4280573,39
Π68	214605,73	4280589,92
Π69	214606,34	4280605,56
Π70	214620,01	4280612,4
Π71	214632,95	4280602,38
Π72	214642,79	4280590,77
Π73	214644,92	4280591,77
Π74	214653,65	4280604
Π75	214659,38	4280622,25
Π76	214658,21	4280629,93
Π77	214654,83	4280641,89
Π78	214646,71	4280668,95
Π79	214665,88	4280680,4
Π80	214667,61	4280684,89
Π81	214675,06	4280693,19
Π82	214690,76	4280701,05
Π83	214701,03	4280696,75
Π84	214705,7	4280702,06
Π85	214718,77	4280709,2
Π86	214725,26	4280717,65
Π87	214730,04	4280731,24
Π88	214726,58	4280733,21
Π89	214718,91	4280736,26
Π90	214710,03	4280744,49
Π91	214708,7	4280760,16
Π92	214710,18	4280776,36
Π93	214720,64	4280779,93
Π94	214726,77	4280810,84
Π95	214725,08	4280810,97
Π96	214713,49	4280823,15
Π97	214720,26	4280838,7
Π98	214717,7	4280863,49

Ο ΣΥΝΤΑΞΑΣ

ΣΤΑΜΑΤΕΛΟΣ ΘΕΟΔΟΣΙΟΣ
ΠΟΛΙΤΙΚΟΣ ΜΗΧΑΝΙΚΟΣ

ΕΛΛΗΝΙΚΗ ΔΗΜΟΚΡΑΤΙΑ
ΥΠΟΥΡΓΕΙΟ ΟΙΚΟΝΟΜΙΚΩΝ- ΓΕΝΙΚΗ ΓΡΑΜ. ΔΗΜ ΠΕΡΙΟΥΣΙΑΣ
ΓΕΝ. Δ/ΝΣΗ ΔΗΜ. ΠΕΡΙΟΥΣΙΑΣ & ΚΟΙΝΟΦΕΛΩΝ ΠΕΡΙΟΥΣΙΩΝ
Περιφερειακή Δ/νση Δημ. Περιουσίας Πελοποννήσου, Δυτ. Ελλάδας &Ιονίου
Αυτοτελές Γραφείο Λευκάδας

ΘΕΜΑ ΣΧΕΔΙΟΥ:

ΚΑΘΟΡΙΣΜΟΣ ΟΡΙΟΓΡΑΜΜΗΣ ΑΙΓΙΑΛΟΥ- ΠΑΡΑΛΙΑΣ ΣΤΗΝ ΘΕΣΗ “ΚΕΝΤΡΙ” Τ.Κ ΠΟΡΟΥ, Δ.Ε. ΑΠΟΛΛΩΝΙΩΝ ΤΟΥ ΔΗΜΟΥ ΛΕΥΚΑΔΑΣ, Ν. ΛΕΥΚΑΔΑΣ ΣΕ ΑΠΟΣΠΑΣΜΑ ΟΡΘΟΦΩΤΟΧΑΡΤΗ ΕΚΧΑ Α.Ε

ΚΛΙΜΑΚΑ ΣΧΕΔΙΟΥ: 1/1000

ΥΠΟΜΝΗΜΑ ΕΠΙΤΡΟΠΗΣ ΚΑΘΟΡΙΣΜΟΥ ΑΙΓΙΑΛΟΥ

Το παρόν τοπογραφικό διαγραμμα συνοδεύει την από 22/05/2017 έκθεση των ορίων Αιγιαλού και Παραλίας.
Οι κορυφές των οριογραμμών δίνονται στο Ελληνικό Γεωδαιτικό Σύστημα αναφοράς ΕΓΣΑ '87.
Η οριογραμμή της παραλίας καθορίστηκε σε απόσταση 10m από την οριογραμμή του αιγιαλού.
Αποφαίνεται ότι δεν υφίσταται οριογραμμή παλαιού αιγιαλού.

Οριογραμμή Αιγιαλού: Α1,Α2,Α3,...... έως Α100
Οριογραμμή Παραλίας: Π1,Π2,Π3,...... έως Π98

Η πρόεδρος της επιτροπής

....
Τζωρτζοπούλου Μαρία
Τεχνικός Τ.Ε./Α
Προϊστάμενη Τμήματος Β',
η οποία αναπληρώνει τον αναπληρωτή
Προϊστάμενο της Π.Δ.Δ.Π.Π.Ε.&Ι

Τα μέλη της επιτροπής

1. ....
Σταματέλος Θεοδόσιος
Πολιτικός Μηχανικός Π.Ε.
Υπάλληλος του Αυτοτέλους Γραφείου.
Δημ. Περιουσίας Λευκάδας

2. ....
Προκοπίου Κυριάκος
Προϊστάμενος Δ/νσης Πολεοδομίας &
Περιβάλλοντος του Δήμου Λευκάδας

3. ....
Προκοπίου Δημήτριος
Υπολιμενάρχης Λευκάδας

4. ....
Κώτσης Ευάγγελος
Πολιτικός Μηχανικός Π.Ε.
Αναπληρωτής του μόνιμου
αναπληρωτή Προϊσταμένου του
Τμήματος Δ/νσης Περιβάλλοντος &
Χωρικού Σχεδιασμού Ιονίου
(ΑΠΩΝ αν και κλήθηκε εγκαίρως)

Αριθμ. 152604 (2)

Κήρυξη έκτασης ως αναδασωτέας εμβαδού 1.307,44 τετρ. μέτρων, στη θέση «Άρης» της Δημοτικής Κοινότητας Ισθμίας Δημοτικής Ενότητας Λουτρακίου - Περαχώρας του Δήμου Λουτρακίου - Περαχώρας - Αγίων Θεοδώρων Περιφερειακής Ενότητας Κορινθίας, λόγω εκχέρσωσης.

Ο ΣΥΝΤΟΝΙΣΤΗΣ ΑΠΟΚΕΝΤΡΩΜΕΝΗΣ ΔΙΟΙΚΗΣΗΣ ΠΕΛΟΠΟΝΝΗΣΟΥ, ΔΥΤΙΚΗΣ ΕΛΛΑΔΑΣ ΚΑΙ ΙΟΝΙΟΥ

Έχοντας υπόψη:

1. Τις διατάξεις:

α) Του ν. 2503/1997 «Διοίκηση, οργάνωση, στελέχωση της Περιφέρειας, ρύθμιση θεμάτων για την Τοπική Αυτοδιοίκηση και άλλες διατάξεις».

β) Του ν. 3200/1955 «Περί διοικητικής αποκέντρωσης» όπως τροποποιήθηκε και συμπληρώθηκε με το ν.δ. 532/1970 και μεταγενέστερες διατάξεις.

γ) Των άρθρων 6 και 280 του ν. 3852/2010 (ΦΕΚ 87/Α’/7.6.2010) «Νέα αρχιτεκτονική της Αυτοδιοίκησης και της Αποκεντρωμένης Διοίκησης - Πρόγραμμα Καλλικράτης».

δ) Του π.δ. 139/2010 (ΦΕΚ 232/Α’/27.12.2010) «Οργανισμός της Αποκεντρωμένης Διοίκησης Πελοποννήσου-Δυτικής Ελλάδας και Ιονίου».

2. Την αριθ. 40/29.12.2010 (ΦΕΚ 247/Α’/31.12.2010) Πράξη του Υπουργικού Συμβουλίου, περί παύσης εκ του νόμου των Γενικών Γραμματέων των Περιφερειών και διορισμού Γενικών Γραμματέων στις Αποκεντρωμένες Διοικήσεις του Κράτους.

3. Τις διατάξεις των άρθρων 28 και 28Α του ν. 4325/2015 (ΦΕΚ 47/Α’/2015) «Εκδημοκρατισμός της Διοίκησης - Καταπολέμηση Γραφειοκρατίας και Ηλεκτρονική Διακυβέρνηση. Αποκατάσταση αδικιών και άλλες διατάξεις», αναφορικά με το διορισμό Συντονιστών στις Αποκεντρωμένες Διοικήσεις του Κράτους.

4. Την αριθ. 15870/15.5.2017 απόφαση Υπ. Εσωτερικών (ΦΕΚ 250/Υ.Ο.Δ.Δ./2017), περί διορισμού Συντονιστή στην Αποκεντρωμένη Διοίκηση Πελοποννήσου - Δυτικής Ελλάδας και Ιονίου.

5. Τις διαταγές του Υπουργείου Γεωργίας: α) 160417/1180/8-7-1980, β) 182447/3049/24-8-1980.

6. Τις διατάξεις:

α) Της παρ. 1 άρθρου 24 και της παρ. 3 άρθρου 117 του Συντάγματος της χώρας μας.

β) Του ν. 998/1979 «Περί προστασίας των δασών και των δασικών εν γένει εκτάσεων της χώρας» και συγκεκριμένα των άρθρων 38 & 41, σε συνδυασμό με την παρ. 2 άρθρου 3 του ιδίου νόμου, όπως έχει τροποποιηθεί και ισχύει.

7. Την αριθ. 60111/3484π.ε./14.3.2017 πρόταση του Δασαρχείου Κορίνθου, μετά την από 12.7.2016 αναφορά - έκθεση φωτοερμηνείας του Δασολόγου Ιωάννου Ηλιου, σύμφωνα με την οποία η αναφερόμενη στο θέμα έκταση με εμβαδόν 1.307,44 τετρ. μέτρα (χίλια τριακόσια επτά τετρ. μέτρα και σαράντα τέσσερα εκατοστά τετρ. μέτρου), όπως αποτυπώνεται με τα στοιχεία Α, Β, Γ, Δ, Ε, Ζ, Η, Α στο από 23.6.2016 συνημμένο τοπογραφικό διάγραμμα κλίμακας 1:300, που συνέταξε η Δασοπόνος του Δασαρχείου Κορίνθου Θέη Μακρή, καλυπτόταν κυρίως από άτομα Χαλεπίου πεύκης, θάμνους αείφυλλων πλατύφυλλων (πρίνο και σχίνο) και φρυγανώδη βλάστηση, όπως και η ευρύτερη αυτής επιφάνεια, με μέσο ποσοστό συγκόμωσης περίπου 20% και κατά τόπους 50% - 70%, που εκχερσώθηκε παράνομα, χωρίς την άδεια της αρμόδιας Δασικής Αρχής (σε ζεύγος Α/Φ της περιοχής, έτους 1972, διαπιστώθηκε στερεοσκοπικά πως έχει εν μέρει ήδη εκχερσωθεί και οικοδομηθεί) και συνεπώς επιβάλλεται η κήρυξη της ως αναδασωτέας.

8. Το υπ' αριθ. 102239/10.5.2017 έγγραφο της Δ/νσης Δασών Κορινθίας.

9. Το υπ' αριθ. 129858/12.6.2017 έγγραφο της Δ/νσης Συντονισμού και Επιθεώρησης Δασών Α.Δ. Π.Δ.Ε. &Ι, αποφασίζουμε:

Κηρύσσουμε ως αναδασωτέα τη δημόσια έκταση εμβαδού 1.307,44 τετρ. μέτρων, στη θέση «Άρης» της Δημοτικής Κοινότητας Ισθμίας Δημοτικής Ενότητας Λουτρακίου - Περαχώρας του Δήμου Λουτρακίου - Περαχώρας - Αγίων Θεοδώρων Περιφερειακής Ενότητας Κορινθίας, η οποία αποτελεί «δασική έκταση» σύμφωνα με την παρ. 2 άρθρου 3 του ν. 998/1979 όπως τροποποιήθηκε και ισχύει, αποτυπώνεται με τα στοιχεία Α, Β, Γ, Δ, Ε, Ζ, Η, Α στο από 23.6.2016 συνημμένο τοπογραφικό διάγραμμα κλίμακας 1:300, οριοθετείται με τη χρήση συντεταγμένων στο Ε.Γ.Σ.Α. '87, ως εξής:

Σημείο	Α:	X=412210.83	Y=4196155.73
	Β:	X=412188.34	Y=4196152.50
	Γ:	X=412198.17	Y=4196098.29
	Δ:	X=412222.10	Y=4196102.14
	Ε:	X=412225.56	Y=4196102.70
	Ζ:	X=412223.99	Y=4196107.97
	Η:	X=412221.06	Y=4196107.37

και συνορεύει:

ΒΟΡΕΙΑ: Με οδό.

ΝΟΤΙΑ: Με οδό.

ΑΝΑΤΟΛΙΚΑ: Με οδό.

ΔΥΤΙΚΑ: Με δασική έκταση,

όπως φαίνεται και στο ως άνω τοπογραφικό διάγραμμα, που συνέταξε η Δασοπόνος του Δασαρχείου Κορίνθου Θέη Μακρή και θεώρησε ο Δασάρχης, με σκοπό την επανεγκατάσταση με φυσική ή τεχνητή αναγέννηση της δασικής βλάστησης, που καταστράφηκε από την εκχέρσωση.

Από τις διατάξεις της απόφασης αυτής δεν προκαλείται δαπάνη σε βάρος του Κρατικού Προϋπολογισμού.

Κατά της παρούσας απόφασης, σύμφωνα με τις διατάξεις της παρ. 1 άρθρου 47 του ν. 3900/2010, όπως τροποποίησε το άρθρο 1 του ν. 702/1977, επιτρέπεται προσφυγή από οποιονδήποτε έχει έννομο συμφέρον, ενώπιον του (αρμοδίου) τριμελούς Διοικητικού Εφετείου, εντός εξήντα ημερών από την επομένη της δημοσιεύσεως ή κοινοποιήσεως αυτής.

Η απόφαση αυτή να δημοσιευθεί στην Εφημερίδα της Κυβερνήσεως.


Πάτρα, 4 Αυγούστου 2017

Ο Συντονιστής Αποκεντρωμένης Διοίκησης

ΝΙΚΟΛΑΟΣ ΠΑΠΑΘΕΟΔΩΡΟΥ

Ανήκει στο αριθμ. 60111/3484 π.ε./14-3-17 έγγραφο του Δασαρχείου Κορίνθου

ΤΟΠΟΓΡΑΦΙΚΟ ΔΙΑΓΡΑΜΜΑ ΚΛΙΜΑΚΑΣ 1:300 ΣΤΟ ΟΠΟΙΟ ΦΑΙΝΕΤΑΙ ΤΟ ΤΜΗΜΑ ΔΗΜΟΣΙΟΥ ΔΑΣΟΥΣ ΠΟΥ ΚΑΤΑΛΗΦΘΗΚΕ - ΕΚΧΕΡΣΩΘΗΚΕ ΚΑΙ ΚΑΤΑΣΚΕΥΑΣΤΗΚΑΝ ΑΥΘΑΙΡΕΤΑ ΚΤΙΣΜΑΤΑ ΑΠΟ ΤΟΝ ΜΠΙΣΤΟΛΑΚΗ ΠΑΝΑΓΙΩΤΗ του ΘΕΟΔΩΡΟΥ ΚΑΙ ΤΟ ΟΠΟΙΟ ΒΡΙΣΚΕΤΑΙ ΣΤΗΝ ΘΕΣΗ "ΑΡΗΣ" Δ.Κ. ΙΣΘΜΙΑΣ του ΔΗΜΟΥ ΛΟΥΤΡΑΚΙΟΥ – ΠΕΡΑΧΩΡΑΣ - ΑΓ.ΘΕΟΔΩΡΩΝ.

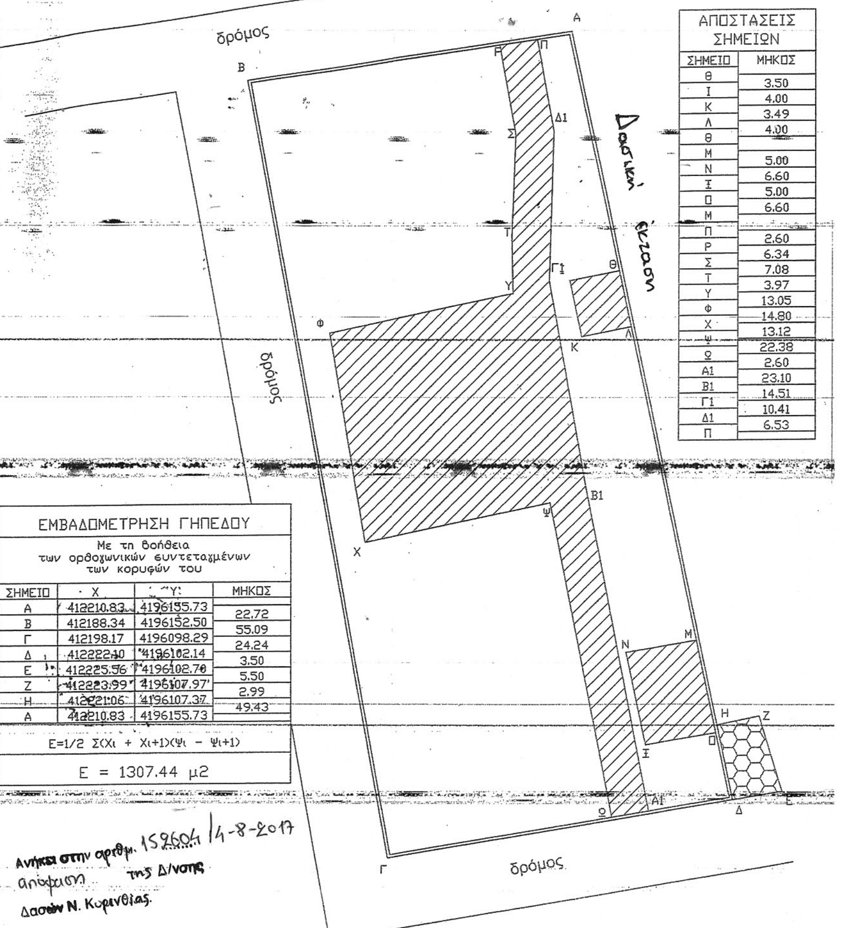

ΑΠΟΣΤΑΣΕΙΣ ΣΗΜΕΙΩΝ	
ΣΗΜΕΙΟ	ΜΗΚΟΣ
Θ	3.50
Ι	4.00
Κ	3.49
Λ	4.00
Θ	
Μ	5.00
Ν	6.60
Ξ	5.00
Ο	6.60
Μ	
Π	2.60
Ρ	6.34
Σ	7.08
Τ	3.97
Υ	13.05
Φ	14.80
Χ	13.12
Ψ	22.38
Ω	2.60
Α1	23.10
Β1	14.51
Γ1	10.41
Δ1	6.53
Π	

ΕΜΒΑΔΟΜΕΤΡΗΣΗ ΓΗΠΕΔΟΥ

Με τη βοήθεια των ορθογωνικών συντεταγμένων των κορυφών του

ΣΗΜΕΙΟ	Χ	Υ	ΜΗΚΟΣ
Α	412210.83	4196155.73	
			22.72
Β	412188.34	4196152.50	
			55.09
Γ	412198.17	4196098.29	
			24.24
Δ	412222.10	4196102.14	
			3.50
Ε	412225.56	4196102.70	
			5.50
Ζ	412223.99	4196107.97	
			2.99
Η	412221.06	4196107.37	
			49.43
Α	412210.83	4196155.73	

Ε=1/2 Σ(Χι + Χι+1)(Ψι − Ψι+1)


Ε = 1307.44 μ2

Ανήκει στην αριθμ. 152604/4-8-2017 απόφαση της Δ/νσης Δασών Ν. Κορινθίας.

ΑΠΟΣΠΑΣΜΑ ΕΚ ΤΟΥ 412_194 ΟΡΘΟΦΩΤΟΧΑΡΤΗ
(Φωτογραμμετρικό υπόβαθρο από ορθοαναγωγή α/φ Έτους 1996-1997)
ΚΛΙΜΑΚΑ 1:5.000




Κόρινθος 6 - 7 - 2017
Ο Δ/ντής Δασών
Παναγιώτης Καλλίρης
Δασολόγος Α΄ βαθμού

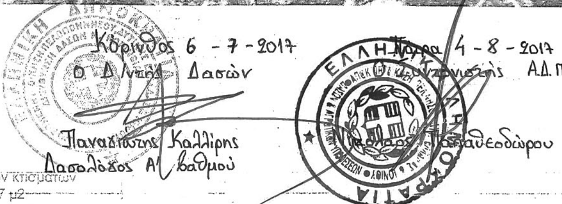

Κόρινθος 4 - 8 - 2017
Ο Συντονιστής Α.Δ.Π.Δ.Ε. κ. Ι.
Θεόδωρος Παπαθεοδώρου

Εμβαδόν αυθαιρέτων κτισμάτων
~~Ε(Θ,Ι,Κ,Λ,Θ) = 13.97 μ2~~
Ε(Μ,Ν,Ξ,Ο,Μ) = 32.96 μ2
Ε(Π,Ρ,Σ,...Γ1,Δ1,Π) = 335.37 μ2
Εμάντρας Α-Β-Γ-Δ-Α = 156.88 Χ ~~0.20~~ = 31.38 μ2
Συνολικό εμβαδόν αυθαιρέτων κτισμάτων = 413.68 μ2

Εμβαδόν πρόχειρης κατασκευής ΓΚΑΡΑΖ (για απομάκρυνση)
Ε(Δ,Ε,Ζ,Η,Δ) = 17.36 μ2

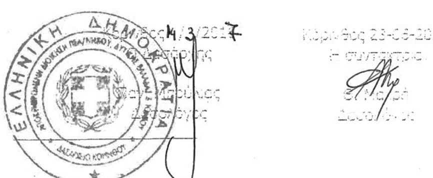

Κόρινθος 23-06-2016
Ο συντάξας

ΕΘΝΙΚΟ ΤΥΠΟΓΡΑΦΕΙΟ
Για τεχνικούς λόγους στο σχεδιάγραμμα, από το ηλεκτρονικό αρχείο, έγινε σμίκρυνση κατά ποσοστό 57%